




LEIKKAUS A-A'

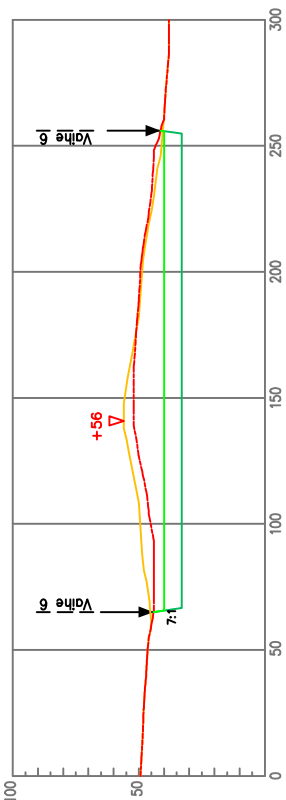


LEIKKAUS B-B'

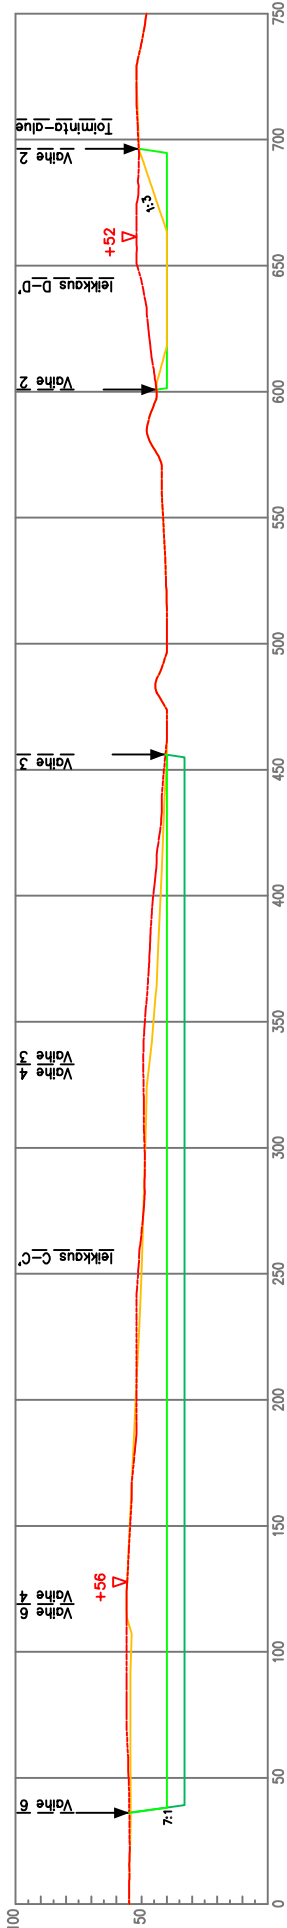

LEIKKAUS C-C'

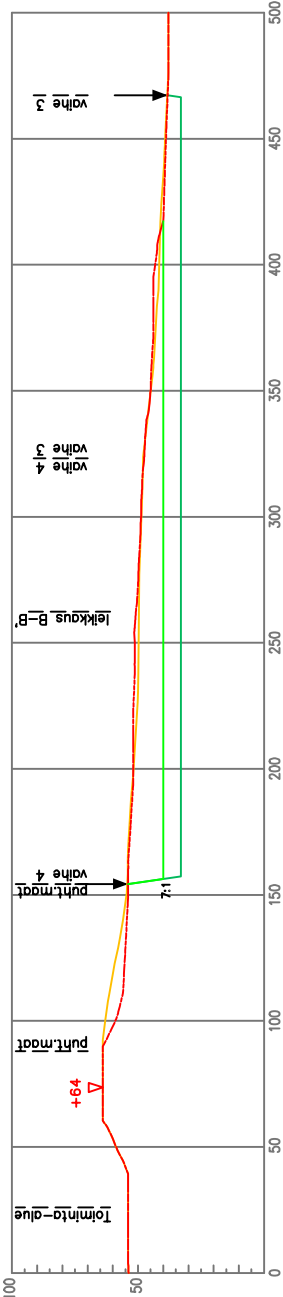


LEIKKAUS D-D'

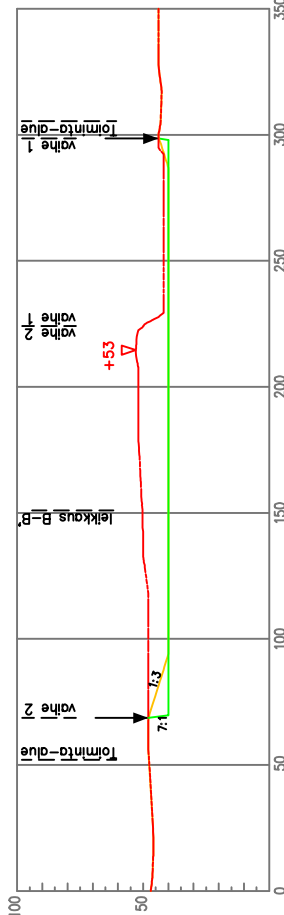

MERKINTÖJÄ:

- Nykyinen maanpinta
- Läjitys
- Louhinta +40
- Louhinta +33
- Kaivalueen raja
- Korkeus

| | | | |
|--|-------------------|---|--------------|
| Rakennuskohteen nimi Loviisan kivainesalue | K.osa/Kylä | Tila | R.no |
| | Loviisa/Vanhakylä | | 434-439-1-15 |
|  Mannerheimintie 103a 00281 Helsinki | PVM. | Mittakaavat | |
| | 24.2.2021 | Leikkaukset A-D v. 2 | |
| | PIIRT. | Suunnitelua, työn numero ja piirustuksen numero | |
| | SUUNN | TARK | |