




LEIKKAUS 1-1
1:5000 / 1:5000

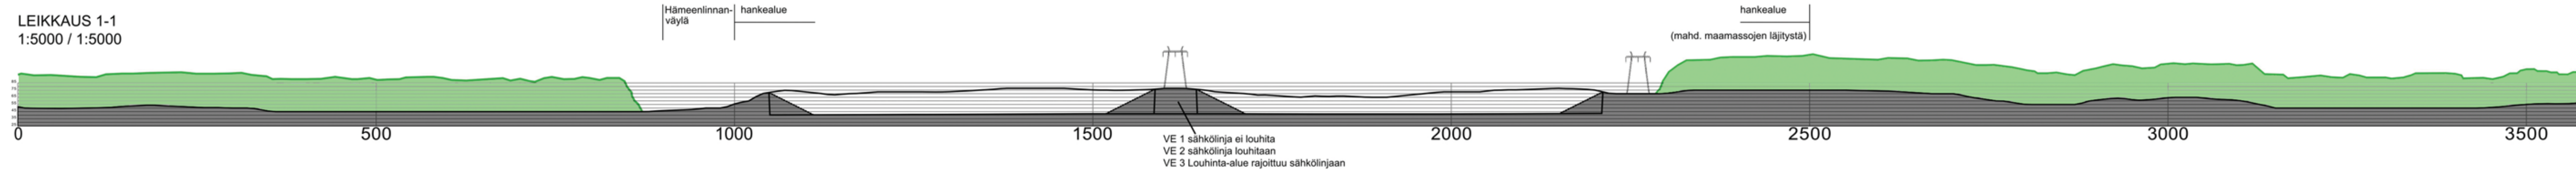

LEIKKAUS 2-2
1:5000 / 1:5000

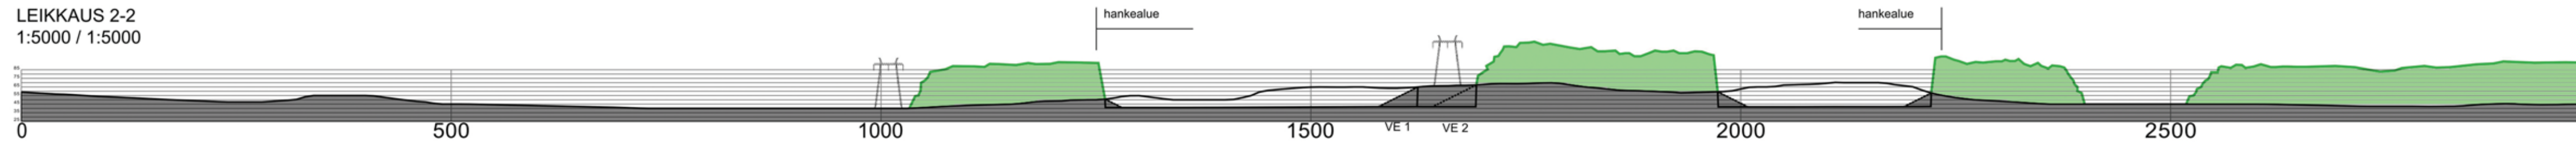

LEIKKAUS 3-3
1:5000 / 1:5000

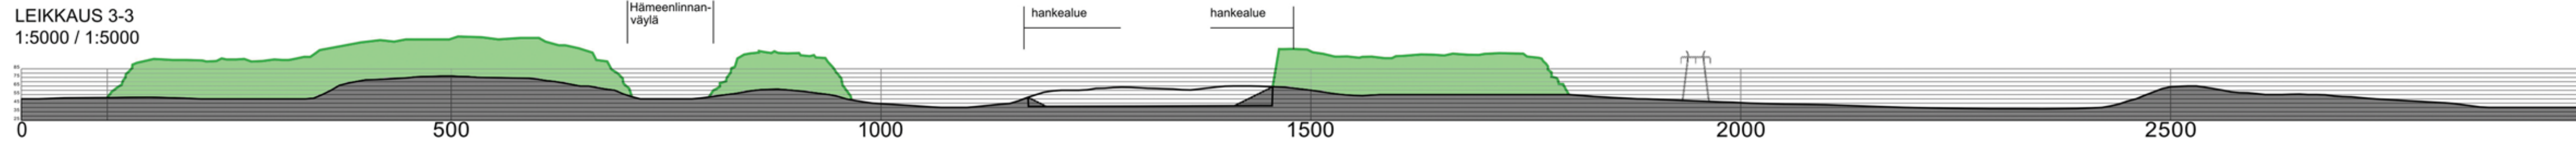

Leikkaukset on tehty vaihtoehdon 1 ja jäkikäyttövaihtoehdon A perusteella.

Erlaisia metsätyyppejä ei leikkauksissa ole huomioitu.

Leikkausten sijainnit on esitetty maisema-analysikartassa.

RAMBOLL